


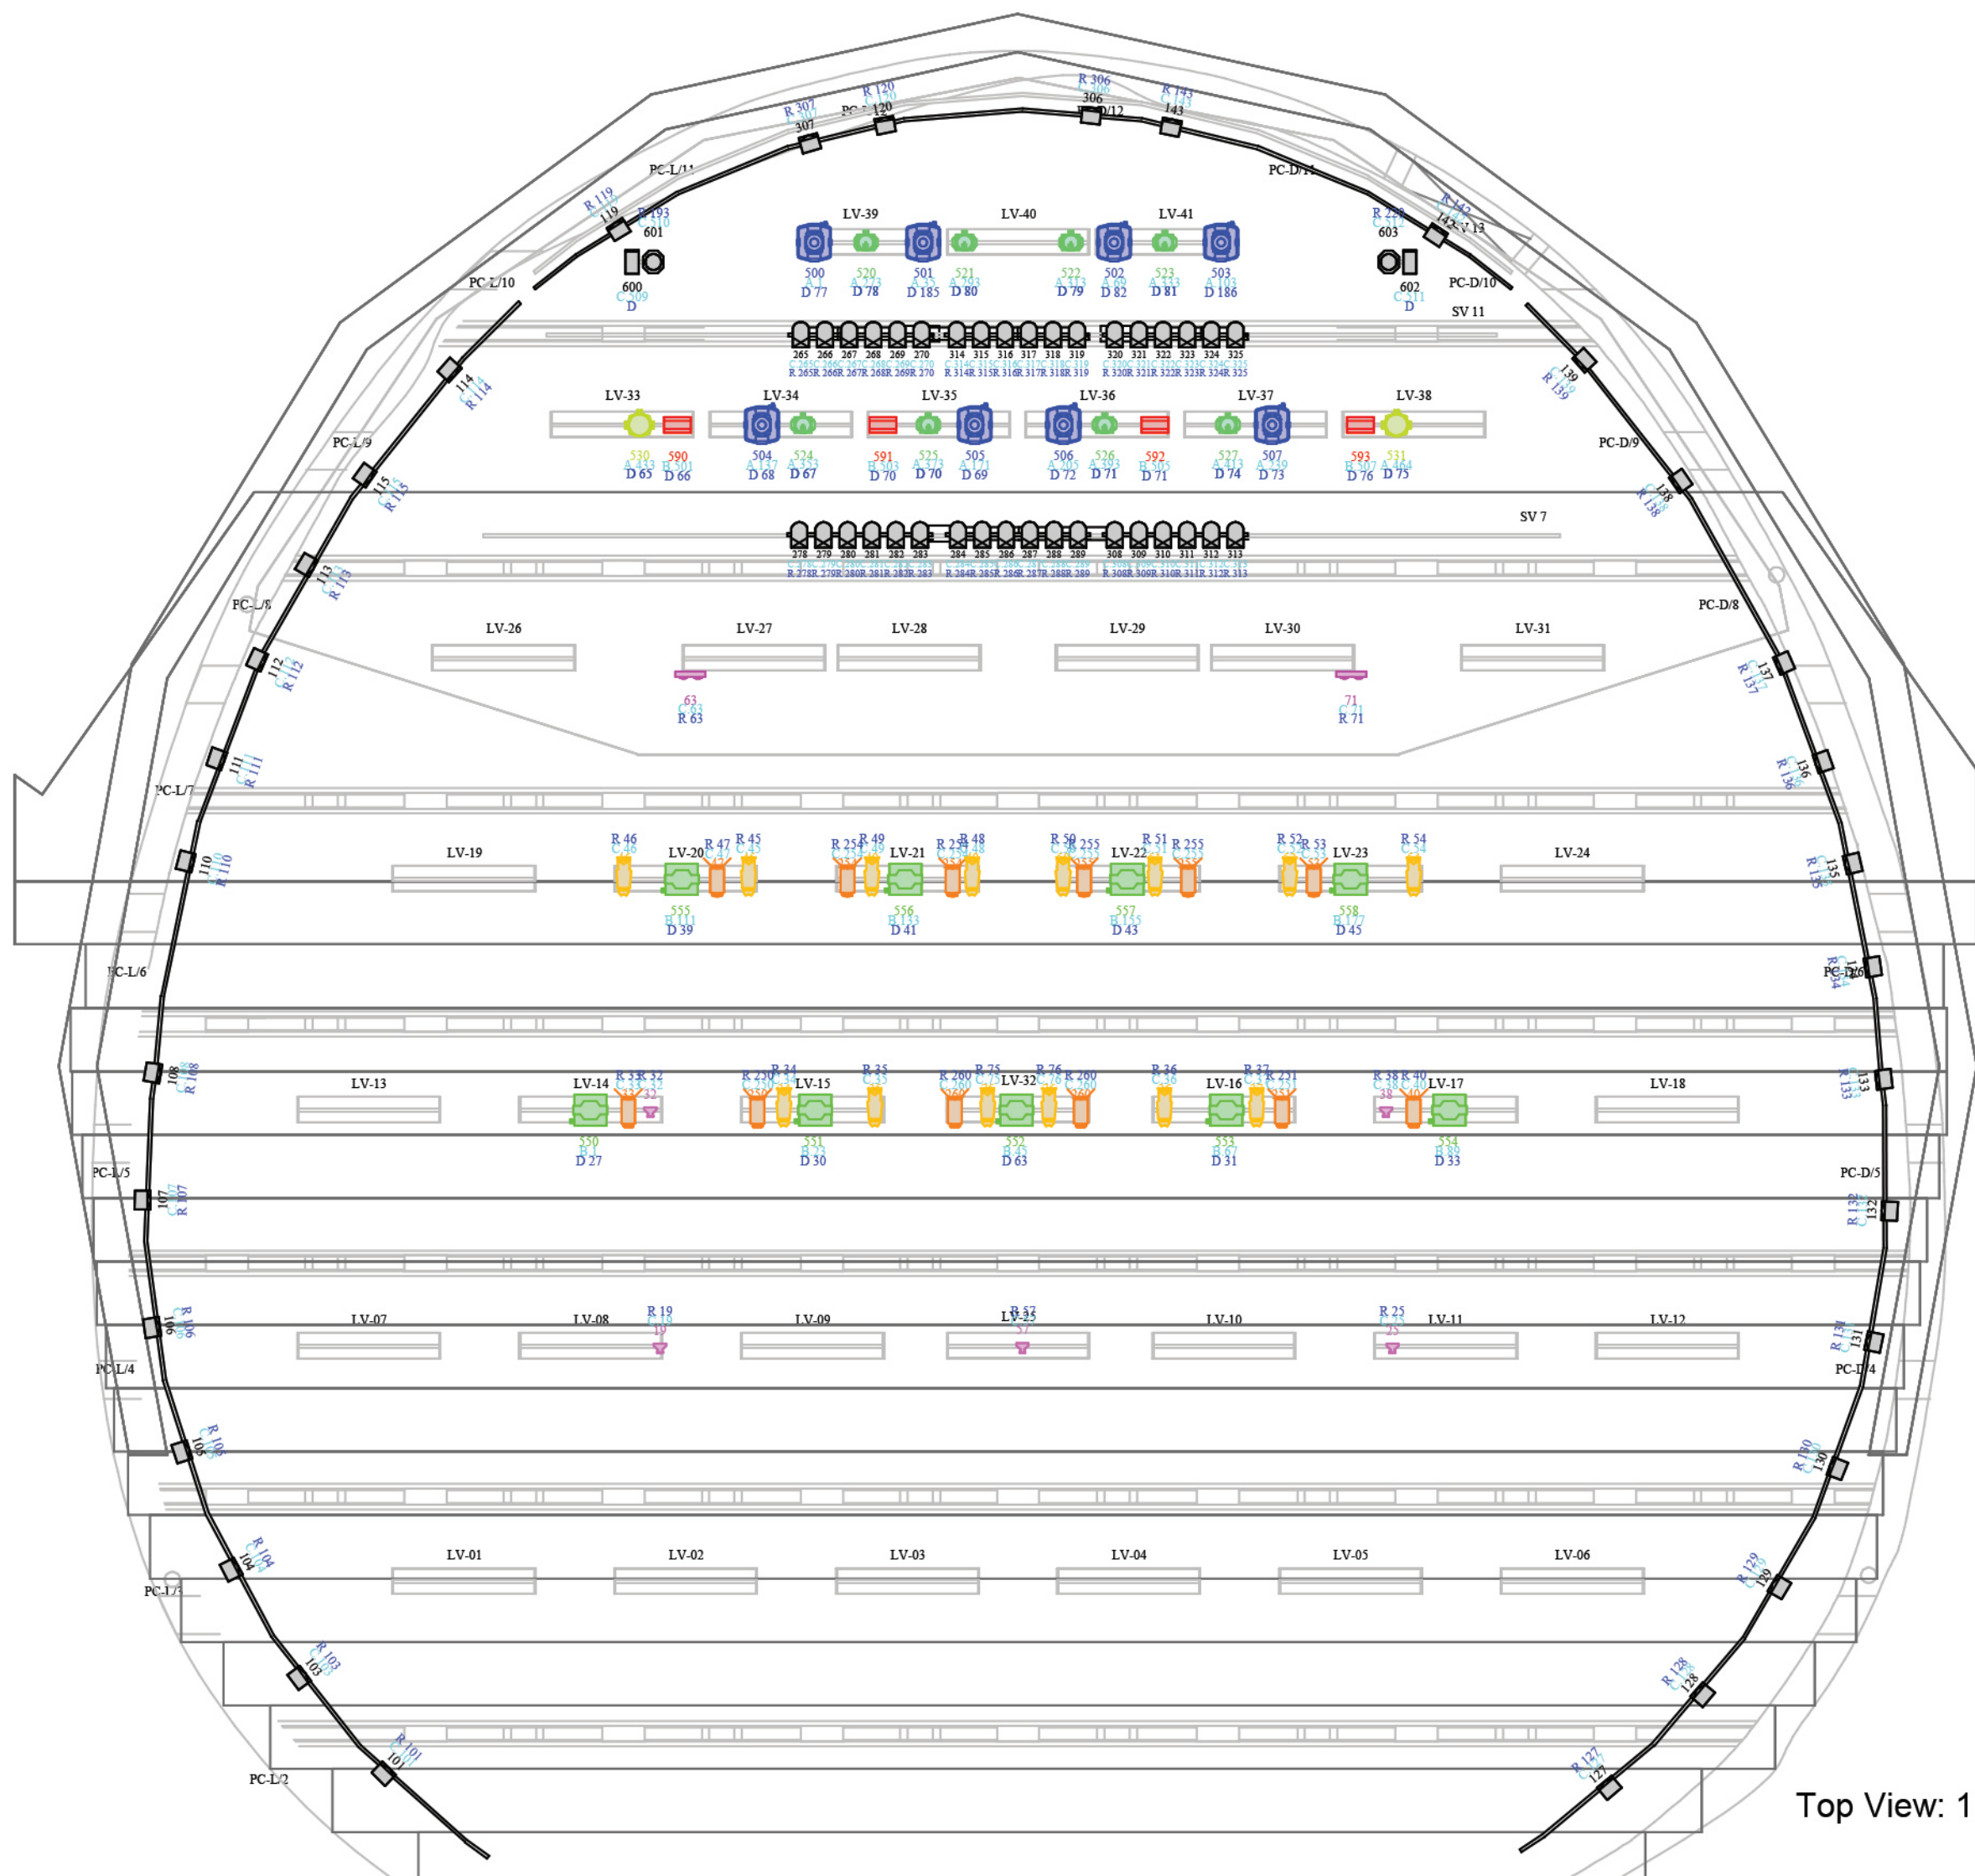


Top View: 1:100

Symbol	Name	Count
	Coemar iProfile Flex	8
	Clay Paky Aleda K10 B-EYE CC	8
	Clay Paky Aleda K20	2
	Coemar Infinity Wash XL	9
	Coemar Saetta	4
	Blinder 4-Lite DWE	2
	ETC Source 4 - 25/50 Zoom	14
	Selecon Rama 175 PC	12
	PAR 64	36
	Stage Fan	2
	Unique Look Solution	2
	Cyc	32
	Strand Lighting Redhead	5

Console: ChamSys MQ 200,
Avolite Pearl Expert

Power Plugin-s: 32A (CEE 5 pin)
USL, 32A (CEE 5 pin) USR

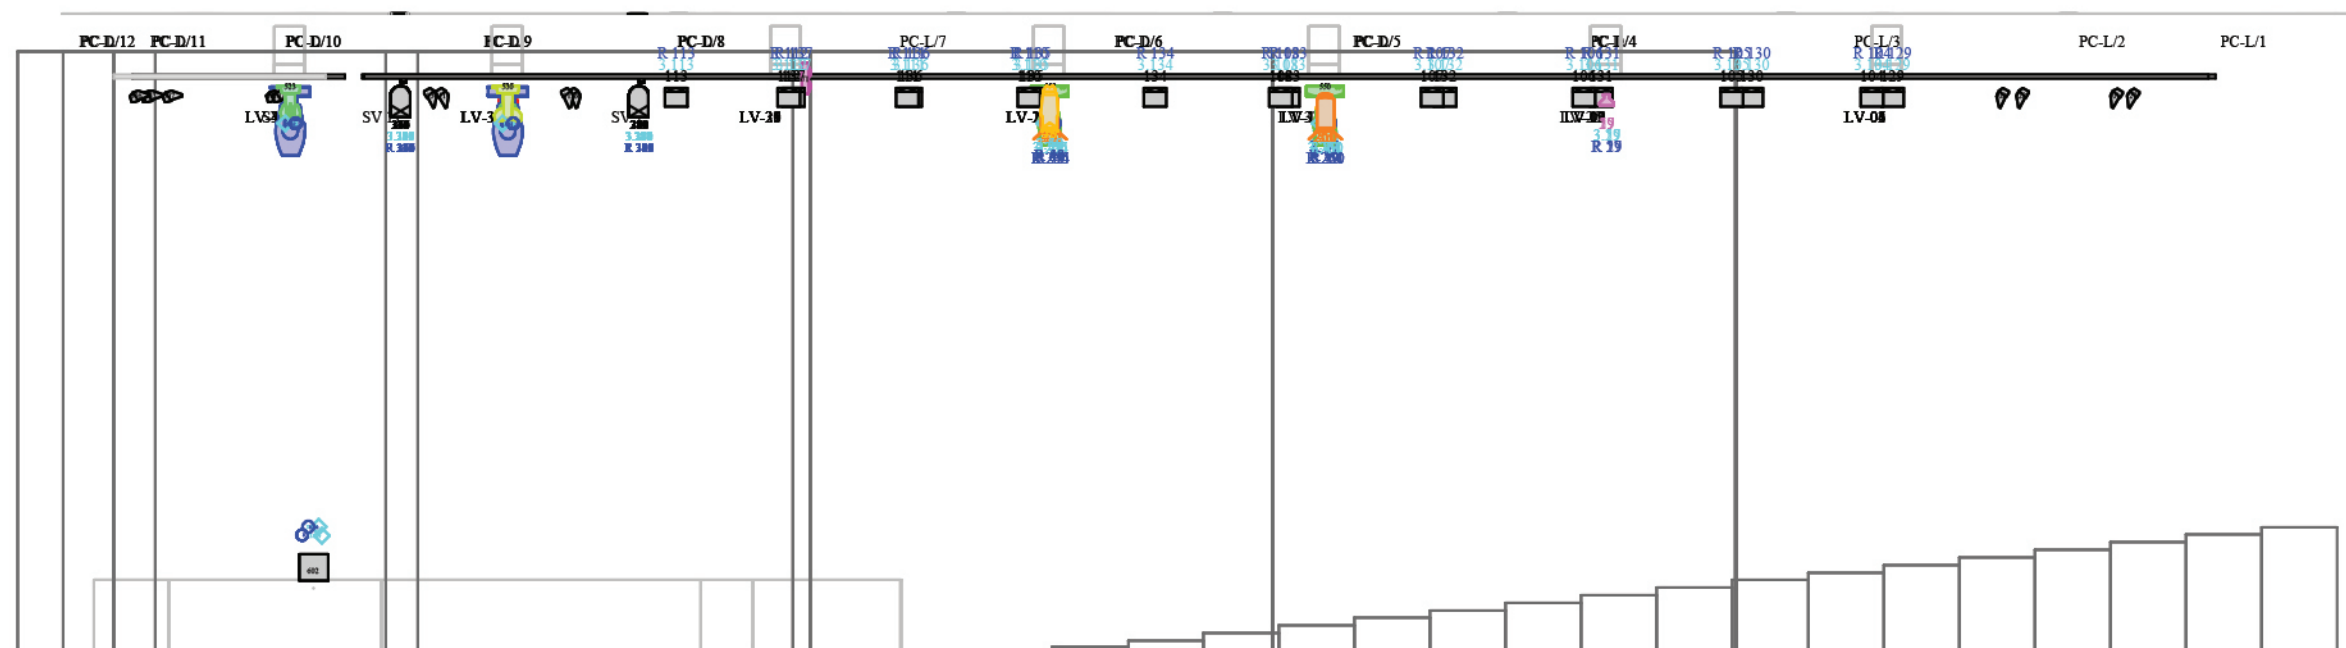

Symbol	Name	Count
	Coemar iProfile Flex	8
	Clay Paky Aleda K10 B-EYE CC	8
	Clay Paky Aleda K20	2
	Coemar Infinity Wash XL	9
	Coemar Saetta	4
	Blinder 4-Lite DWE	2
	ETC Source 4 - 25/50 Zoom	14
	Selecon Rama 175 PC	12
	PAR 64	36
	Stage Fan	2
	Unique Look Solution	2
	Cyc	32
	Strand Lighting Redhead	5

Console: ChamSys MQ 200,
Avolite Pearl Expert

Power Plugin-s: 32A (CEE 5 pin)
USL, 32A (CEE 5 pin) USR

Top View: 1:100

Kino Šiška

Printed date:
CONTACT:
CONTACT EMAIL:

03.02.2017
Jure Rubelj
jure.rubelj@gmail.com

Enota	Tip luči	Vezava	Pozicija	Način	In	Out
19	Strand Lighting Redhead	C.19	Lučni vlek 8	Dimmer	R19	R19
25	Strand Lighting Redhead	C.25	Lučni vlek 11	Dimmer	R25	R25
32	Strand Lighting Redhead	C.32	Lučni vlek 14	Dimmer	R32	R32
33	Selecon Rama 175 PC	C.33	Lučni vlek 14	Dimmer	R33	R33
34	ETC Source 4 - 25/50 Zoom	C.34	Lučni vlek 15	Dimmer	R34	R34
35	ETC Source 4 - 25/50 Zoom	C.35	Lučni vlek 15	Dimmer	R35	R35
36	ETC Source 4 - 25/50 Zoom	C.36	Lučni vlek 16	Dimmer	R36	R36
37	ETC Source 4 - 25/50 Zoom	C.37	Lučni vlek 16	Dimmer	R37	R37
38	Strand Lighting Redhead	C.38	Lučni vlek 17	Dimmer	R38	R38
40	Selecon Rama 175 PC	C.40	Lučni vlek 17	Dimmer	R40	R40
45	ETC Source 4 - 25/50 Zoom	C.45	Lučni vlek 20	Dimmer	R45	R45
46	ETC Source 4 - 25/50 Zoom	C.46	Lučni vlek 20	Dimmer	R46	R46
47	Selecon Rama 175 PC	C.47	Lučni vlek 20	Dimmer	R47	R47
48	ETC Source 4 - 25/50 Zoom	C.48	Lučni vlek 21	Dimmer	R48	R48
49	ETC Source 4 - 25/50 Zoom	C.49	Lučni vlek 21	Dimmer	R49	R49
50	ETC Source 4 - 25/50 Zoom	C.50	Lučni vlek 22	Dimmer	R50	R50
51	ETC Source 4 - 25/50 Zoom	C.51	Lučni vlek 22	Dimmer	R51	R51
52	ETC Source 4 - 25/50 Zoom	C.52	Lučni vlek 23	Dimmer	R52	R52
53	Selecon Rama 175 PC	C.53	Lučni vlek 23	Dimmer	R53	R53
54	ETC Source 4 - 25/50 Zoom	C.54	Lučni vlek 23	Dimmer	R54	R54
57	Strand Lighting Redhead	C.57	Lučni vlek 25	Dimmer	R57	R57
63	Blinder 4-Lite DWE	C.63	Lučni vlek 27	Dimmer	R63	R63
71	Blinder 4-Lite DWE	C.71	Lučni vlek 30	Dimmer	R71	R71
75	ETC Source 4 - 25/50 Zoom	C.75	Lučni vlek 32	Dimmer	R75	R75
76	ETC Source 4 - 25/50 Zoom	C.76	Lučni vlek 32	Dimmer	R76	R76
101	Cyc	C.101	Ciklorama	Dimmer	R101	R101
103	Cyc	C.103	Ciklorama	Dimmer	R103	R103
104	Cyc	C.104	Ciklorama	Dimmer	R104	R104
105	Cyc	C.105	Ciklorama	Dimmer	R105	R105
106	Cyc	C.106	Ciklorama	Dimmer	R106	R106
107	Cyc	C.107	Ciklorama	Dimmer	R107	R107
108	Cyc	C.108	Ciklorama	Dimmer	R108	R108
110	Cyc	C.110	Ciklorama	Dimmer	R110	R110
111	Cyc	C.111	Ciklorama	Dimmer	R111	R111

Enota	Tip luči	Vezava	Pozicija	Način	In	Out
112	Cyc	C.112	Ciklorama	Dimmer	R112	R112
113	Cyc	C.113	Ciklorama	Dimmer	R113	R113
114	Cyc	C.114	Ciklorama	Dimmer	R114	R114
115	Cyc	C.115	Ciklorama	Dimmer	R115	R115
119	Cyc	C.119	Ciklorama	Dimmer	R119	R119
120	Cyc	C.120	Ciklorama	Dimmer	R120	R120
127	Cyc	C.127	Ciklorama	Dimmer	R127	R127
128	Cyc	C.128	Ciklorama	Dimmer	R128	R128
129	Cyc	C.129	Ciklorama	Dimmer	R129	R129
130	Cyc	C.130	Ciklorama	Dimmer	R130	R130
131	Cyc	C.131	Ciklorama	Dimmer	R131	R131
132	Cyc	C.132	Ciklorama	Dimmer	R132	R132
133	Cyc	C.133	Ciklorama	Dimmer	R133	R133
134	Cyc	C.134	Ciklorama	Dimmer	R134	R134
135	Cyc	C.135	Ciklorama	Dimmer	R135	R135
136	Cyc	C.136	Ciklorama	Dimmer	R136	R136
137	Cyc	C.137	Ciklorama	Dimmer	R137	R137
138	Cyc	C.138	Ciklorama	Dimmer	R138	R138
139	Cyc	C.139	Ciklorama	Dimmer	R139	R139
142	Cyc	C.142	Ciklorama	Dimmer	R142	R142
143	Cyc	C.143	Ciklorama	Dimmer	R143	R143
601	AF-1	C.510	Talna	Dimmer	R193	R193
603	AF-1	C.512	Talna	Dimmer	R220	R220
250	Selecon Rama 175 PC	C.250	Lučni vlek 15	Dimmer	R250	R250
251	Selecon Rama 175 PC	C.251	Lučni vlek 16	Dimmer	R251	R251
254	Selecon Rama 175 PC	C.254	Lučni vlek 21	Dimmer	R254	R254
254	Selecon Rama 175 PC	C.254	Lučni vlek 21	Dimmer	R254	R254
255	Selecon Rama 175 PC	C.255	Lučni vlek 22	Dimmer	R255	R255
255	Selecon Rama 175 PC	C.255	Lučni vlek 22	Dimmer	R255	R255
260	Selecon Rama 175 PC	C.260	Lučni vlek 32	Dimmer	R260	R260
260	Selecon Rama 175 PC	C.260	Lučni vlek 32	Dimmer	R260	R260
265	PAR 64	C.265	Scenski Vlek 7	Dimmer	R265	R265
266	PAR 64	C.266	Scenski Vlek 7	Dimmer	R266	R266
267	PAR 64	C.267	Scenski Vlek 7	Dimmer	R267	R267

Enota	Tip luči	Vezava	Pozicija	Način	In	Out
268	PAR 64	C.268	Scenski Vlek 7	Dimmer	R268	R268
269	PAR 64	C.269	Scenski Vlek 7	Dimmer	R269	R269
270	PAR 64	C.270	Scenski Vlek 7	Dimmer	R270	R270
278	PAR 64	C.278	Scenski Vlek 7	Dimmer	R278	R278
279	PAR 64	C.279	Scenski Vlek 7	Dimmer	R279	R279
280	PAR 64	C.280	Scenski Vlek 7	Dimmer	R280	R280
281	PAR 64	C.281	Scenski Vlek 7	Dimmer	R281	R281
282	PAR 64	C.282	Scenski Vlek 7	Dimmer	R282	R282
283	PAR 64	C.283	Scenski Vlek 7	Dimmer	R283	R283
284	PAR 64	C.284	Scenski Vlek 7	Dimmer	R284	R284
285	PAR 64	C.285	Scenski Vlek 7	Dimmer	R285	R285
286	PAR 64	C.286	Scenski Vlek 7	Dimmer	R286	R286
287	PAR 64	C.287	Scenski Vlek 7	Dimmer	R287	R287
288	PAR 64	C.288	Scenski Vlek 7	Dimmer	R288	R288
289	PAR 64	C.289	Scenski Vlek 7	Dimmer	R289	R289
306	Cyc	C.306	Ciklorama	Dimmer	R306	R306
307	Cyc	C.307	Ciklorama	Dimmer	R307	R307
308	PAR 64	C.308	Scenski Vlek 7	Dimmer	R308	R308
309	PAR 64	C.309	Scenski Vlek 7	Dimmer	R309	R309
310	PAR 64	C.310	Scenski Vlek 7	Dimmer	R310	R310
311	PAR 64	C.311	Scenski Vlek 7	Dimmer	R311	R311
312	PAR 64	C.312	Scenski Vlek 7	Dimmer	R312	R312
313	PAR 64	C.313	Scenski Vlek 7	Dimmer	R313	R313
314	PAR 64	C.314	Scenski Vlek 7	Dimmer	R314	R314
315	PAR 64	C.315	Scenski Vlek 7	Dimmer	R315	R315
316	PAR 64	C.316	Scenski Vlek 7	Dimmer	R316	R316
317	PAR 64	C.317	Scenski Vlek 7	Dimmer	R317	R317
318	PAR 64	C.318	Scenski Vlek 7	Dimmer	R318	R318
319	PAR 64	C.319	Scenski Vlek 7	Dimmer	R319	R319
320	PAR 64	C.320	Scenski Vlek 7	Dimmer	R320	R320
321	PAR 64	C.321	Scenski Vlek 7	Dimmer	R321	R321
322	PAR 64	C.322	Scenski Vlek 7	Dimmer	R322	R322
323	PAR 64	C.323	Scenski Vlek 7	Dimmer	R323	R323
324	PAR 64	C.324	Scenski Vlek 7	Dimmer	R324	R324

Enota	Tip luči	Vezava	Pozicija	Način	In	Out
325	PAR 64	C.325	Scenski Vlek 7	Dimmer	R325	R325
600	Unique Look Solution Hazer	C.509	Talna	15ch, Mode 3	D	D
602	Unique Look Solution Hazer	C.511	Talna	15ch, Mode 3	D	D
590	Coemar Saetta	B.501	Lučni vlek 33	15ch, Mode 3	D66	D66
591	Coemar Saetta	B.503	Lučni vlek 35	15ch, Mode 3	D70	D70
592	Coemar Saetta	B.505	Lučni vlek 36	15ch, Mode 3	D71	D71
593	Coemar Saetta	B.507	Lučni vlek 38	15ch, Mode 3	D76	D76
520	Clay Paky Aleda K10 B-EYE CC	A.273	Lučni vlek 39	15ch, Mode 3	D78	D78
521	Clay Paky Aleda K10 B-EYE CC	A.293	Lučni vlek 40	15ch, Mode 3	D80	D80
522	Clay Paky Aleda K10 B-EYE CC	A.313	Lučni vlek 40	15ch, Mode 3	D79	D79
523	Clay Paky Aleda K10 B-EYE CC	A.333	Lučni vlek 40	15ch, Mode 3	D81	D81
524	Clay Paky Aleda K10 B-EYE CC	A.353	Lučni vlek 34	15ch, Mode 3	D67	D67
525	Clay Paky Aleda K10 B-EYE CC	A.373	Lučni vlek 35	20ch, Stnd.	D70	D70
526	Clay Paky Aleda K10 B-EYE CC	A.393	Lučni vlek 36	20ch, Stnd.	D71	D71
527	Clay Paky Aleda K10 B-EYE CC	A.413	Lučni vlek 37	20ch, Stnd.	D74	D74
530	Clay Paky Aleda K20	A.433	Lučni vlek 33	20ch, Stnd.	D65	D65
531	Clay Paky Aleda K20	A.464	Lučni vlek 38	20ch, Stnd.	D75	D75
550	Coemar Infinity Wash XL	B.1	Lučni vlek 14	20ch, Stnd.	D27	D27
551	Coemar Infinity Wash XL	B.23	Lučni vlek 15	20ch, Stnd.	D30	D30
552	Coemar Infinity Wash XL	B.45	Lučni vlek 32	20ch, Stnd.	D63	D63
553	Coemar Infinity Wash XL	B.67	Lučni vlek 16	20ch, Stnd.	D31	D31
554	Coemar Infinity Wash XL	B.89	Lučni vlek 17	20ch, Stnd.	D33	D33
555	Coemar Infinity Wash XL	B.111	Lučni vlek 20	20ch, Stnd.	D39	D39
556	Coemar Infinity Wash XL	B.133	Lučni vlek 21	20ch, Stnd.	D41	D41
557	Coemar Infinity Wash XL	B.155	Lučni vlek 22	20ch, Stnd.	D43	D43
558	Coemar Infinity Wash XL	B.177	Lučni vlek 23	20ch, Stnd.	D45	D45
500	Coemar iProfile Flex	A.1	Lučni vlek 39	20ch, Stnd.	D77	D77
501	Coemar iProfile Flex	A.35	Lučni vlek 39	20ch, Stnd.	D185	D185
502	Coemar iProfile Flex	A.69	Lučni vlek 40	20ch, Stnd.	D82	D82
503	Coemar iProfile Flex	A.103	Lučni vlek 40	20ch, Stnd.	D186	D186
504	Coemar iProfile Flex	A.137	Lučni vlek 34	20ch, Stnd.	D68	D68
505	Coemar iProfile Flex	A.171	Lučni vlek 35	20ch, Stnd.	D69	D69
506	Coemar iProfile Flex	A.205	Lučni vlek 36	24ch, Mode 1	D72	D72
507	Coemar iProfile Flex	A.239	Lučni vlek 37	24ch, Mode 1	D73	D73